



ΕΦΗΜΕΡΙΣ ΤΗΣ ΚΥΒΕΡΝΗΣΕΩΣ

ΤΗΣ ΕΛΛΗΝΙΚΗΣ ΔΗΜΟΚΡΑΤΙΑΣ

ΤΕΥΧΟΣ ΤΕΤΑΡΤΟ Αρ. Φύλλου **979**

17 Νοεμβρίου 1995

ΠΕΡΙΕΧΟΜΕΝΑ

ΑΠΑΛΛΟΤΡΙΩΣΕΙΣ

ΑΝΑΚΟΙΝΩΣΕΙΣ

Παρακατάθεση αποζημίωσης για ακίνητα που έχουν απαλλοτριωθεί με την απόφαση 1029891/2209/0010/30.4.1992 (ΦΕΚ 461/20.5.1992 (τ.Δ') των Υπουργών Οικονομικών και ΠΕ.ΧΩ.Δ.Ε. για την αναμόρφωση οριστικής μελέτης Β' φάσης πεδιάδας Αχέροντα (Διώρυγα Γλυκή - Καναλλάκι). 1

ΠΟΛΕΟΔΟΜΙΑ

ΑΠΟΦΑΣΕΙΣ

Έγκριση πραγματοποίησης μεταφοράς συντελεστή δόμησης σε ακίνητο που βρίσκεται εντός του εγκεκριμένου σχεδίου του Δήμου Αμαρουσίου (Ν. Αττικής) επί των οδών Βασιλίσσης Όλγας και Σουλίου, Ο.Τ. 102. 2

ΑΠΑΛΛΟΤΡΙΩΣΕΙΣ

ΑΝΑΚΟΙΝΩΣΕΙΣ

Αριθ. Δ12α/φ49/35675 (1)

Παρακατάθεση αποζημίωσης για ακίνητα που έχουν απαλλοτριωθεί με την απόφαση 1029891/2209/0010/30.4.1992 (ΦΕΚ 461/20.5.1992 (τ.Δ') των Υπουργών Οικονομικών και ΠΕ.ΧΩ.Δ.Ε. για την αναμόρφωση οριστικής μελέτης Β' φάσης πεδιάδας Αχέροντα (Διώρυγα Γλυκή - Καναλλάκι).

Ο ΥΠΟΥΡΓΟΣ
ΠΕΡΙΒΑΛΛΟΝΤΟΣ, ΧΩΡ/ΞΙΑΣ ΚΑΙ ΔΗΜ. ΕΡΓΩΝ

Έχοντας υπόψη:

1. Τις διατάξεις των άρθρων 7 και 8 του Ν. Δ/τος 797/1971 «Για αναγκαστικές απαλλοτριώσεις» (ΦΕΚ 1/1.1.1971 τ.Α').

2. Τις διατάξεις του Π. Δ/τος 69/8.2.1988 «Για τον οργανισμό της Γενικής Γραμματείας Δημοσίων Έργων» (ΦΕΚ 28/16.2.88 τ.Α').

3. Τον πίνακα παρακατάθεσης των αποζημιώσεων κατά ιδιοκτησία με ημερομηνία 2.8.1995 όπως έχει συνταχθεί σε εκτέλεση της απόφασης 286/3.11.1993 του Μονομελούς Πρωτοδικείου Πρέβεζας.

4. Την εξουσιοδοτική απόφαση του Υπουργού ΠΕ.-ΧΩ.Δ.Ε. Δ17α/01/79/24.8.1989 ΦΕΚ 666/6.9.1989 τ.Β', ειδοποιούμε:

Τα πρόσωπα που έχουν ή αξιώνουν εμπράγματα δικαιώματα στα ακίνητα που έχουν απαλλοτριωθεί με την απόφαση που αναφέρεται στο θέμα ότι, η αποζημίωση των εκτάσεων και των επικειμένων τους, όπως σημειώνονται στα σχετικά κτηματολόγια, έχει κατατεθεί στο Γραφείο Παρακαταθηκών Καναλλακίου με την έκδοση του γραμματίου παρακαταθήκης 1187/23.10.1995 συνολικού ποσού 1.443.000 δραχμών.

Η αποζημίωση έχει κατατεθεί υπέρ των φερομένων ως ιδιοκτητών κατά τις ενδείξεις των σχετικών κτηματολογίων σε συνδυασμό με τις ενδείξεις της καθοριστικής των αποζημιώσεων απόφασης και θα καταβληθεί στα πρόσωπα που θα αναγνωριστούν δικαιούχοι με απόφαση του Μονομελούς Πρωτοδικείου της περιφερείας των ακινήτων.

Η απόφαση αυτή να δημοσιευθεί στην Εφημερίδα της Κυβερνήσεως.

Αθήνα, 2 Νοεμβρίου 1995

Με εντολή Υπουργού
Η Τμηματάρχης
ΠΑΝ. ΑΘΑΝΑΣΑΚΟΠΟΥΛΟΥ

ΠΟΛΕΟΔΟΜΙΑ

ΑΠΟΦΑΣΕΙΣ

Αριθ. 34319 (2)

Έγκριση πραγματοποίησης μεταφοράς συντελεστή δόμησης σε ακίνητο που βρίσκεται εντός του εγκεκριμένου σχεδίου του Δήμου Αμαρουσίου (Ν. Αττικής) επί των οδών Βασιλίσσης Όλγας και Σουλίου, Ο.Τ. 102.

Ο ΥΠΟΥΡΓΟΣ
ΠΕΡΙΒΑΛΛΟΝΤΟΣ, ΧΩΡ/ΞΙΑΣ ΚΑΙ ΔΗΜ. ΕΡΓΩΝ

Έχοντας υπόψη:

1. Τις διατάξεις του Ν. 2300/1995 «Μεταφορά συντελεστή δόμησης και άλλες διατάξεις» (Α' 69) και ειδικότερα τα άρθρα 2, 4, 5, 15, 16, 17, 18 και 21 (παρ. 6 και 7).

2. Τις διατάξεις της παρ. 31901/3.5.1995 απόφαση του Υπουργού Περιβάλλοντος, Χωροταξίας και Δημοσίων Έργων «καθορισμός πολεοδομικού συγκροτήματος Αθηνών» (Β' 442/19.5.1995).

3. Τις διατάξεις της παρ. 1 (εδ. ιδ) του άρθρου 23 του Ν. 1558/1985 «Κυβέρνηση και Κυβερνητικά Όργανα» (Α' 137).

4. Τις από 15.2.1993 (αρ. πρωτ. 26541/93) και από 9.6.1995 (αρ. πρωτ. 34319/95) αιτήσεις του Απόστολου Χαρδαλιά του Βλασίου και της Ευτυχίας Χαρδαλιά - Σακελλαριάδη.

5. Τις από 15.2.1993 (αρ. πρωτ. 26540/93) και από 13.9.1995 (αρ. πρωτ. 38327/95) αιτήσεις του Διονυσίου Δανάλη ο οποίος ενεργεί ως πληρεξούσιος, αντιπρόσωπος και αντίκλητος των Θάλειας Σωτηριάδου του Σωτηρίου και Θεμιστοκλή Σωτηριάδη του Σωτηρίου δυνάμει του 3009/11.7.1990 πληρεξουσίου της συμβολαιογράφου Αθηνών Όλγας Βερβιτσιώτη - Πυλιανού.

6. Την από 23.5.1994 (αρ. πρωτ. 14303/94) αίτηση του Ιωάννη Χαλκίδη.

7. Την 307/10.8.1995 σύμφωνη γνωμοδότηση του Κεντρικού Συμβουλίου Χωροταξίας, Οικισμού και Περιβάλλοντος, αποφασίζουμε:

Άρθρο 1

1. Εγκρίνεται η πραγματοποίηση μέρους της μεταφοράς συντελεστή δόμησης που εγκρίθηκε με το από 11.12.1989/11.1.1990 Π. Δ/γμα (Δ' 13) και συγκεκριμένα για 40,58 τ.μ. ισογείου από το βαρυνόμενο ακίνητο άνευ κτισμάτων το οποίο έχει χαρακτηρισθεί ως κοινόχρηστος χώρος και το οποίο βρίσκεται στο πολεοδομικό συγκρότημα Αθηνών εντός του εγκεκριμένου σχεδίου του Δήμου Κηφισιάς (Ν. Αττικής) επί των οδών Νεκταρίου και Νέστορος για το οποίο έχει εκδοθεί ο 5160/26.3.1993 σχετικός ονομαστικός τίτλος δικαιώματος μεταφοράς συντελεστή δόμησης για 47,25 τ.μ. από ισόγειο υπέρ των Θάλειας Σωτηριάδου του Σωτηρίου και Θεμιστοκλή Σωτηριάδη του Σωτηρίου κυρίων και δικαιούχων της μεταφοράς συντελεστή δόμησης του βαρυνομένου ακινήτου, σε ωφελούμενο ακίνητο με χρήση κατοικίας για το οποίο σύμφωνα με το 9172/1.6.1995 έγγραφο της Διεύθυνσης Πολεοδομίας του Δήμου Αμαρουσίου της Νομαρχίας Ανατολικής Αττικής συντρέχουν οι προϋποθέσεις των παρ. 2 και 3 της ενότητας Α του άρθρου 4 του Ν. 2300/1995 και για το οποίο έχει υποβληθεί πλήρης μελέτη στην αρμόδια κεντρική υπηρεσία πριν από της 30.5.1994 και το οποίο βρίσκεται στο πολεοδομικό συγκρότημα Αθηνών εντός του εγκεκριμένου σχεδίου του Δήμου Αμαρουσίου επί των οδών Βασιλίσσης Όλγας και Σουλίου Ο.Τ. 102 για το οποίο υφίσταται δικαίωμα πραγματοποίησης μεταφοράς συντελεστή δόμησης υπέρ των Απόστολου Χαρδαλιά του Βλασίου και Ευτυχίας Χαρδαλιά - Σακελλαριάδη σύμφωνα με το 9708/9.2.1989 συμβόλαιο του συμβολαιογράφου Αθηνών Μάριου Βουργίδη, όπως το ωφελούμενο ακίνητο φαίνεται με τα στοιχεία ΑΒΓΔΑ στο σχετικό πρωτότυπο τοπογραφικό διάγραμμα σε κλίμακα 1:500 που θεωρήθηκε από τον Προϊστάμενο της Διεύθυνσης Τοπογραφικών Εφαρμογών με την 34319/1995 πράξη του και που αντίτυπό του σε φωτοσμίκρυνση δημοσιεύεται με την παρούσα απόφαση και στο οποίο η συνολική πρόσθετη επιφάνεια που εγκρίνεται να δομηθεί επιπλέον αυτής που επιτρέπεται σύμφωνα με τους όρους δόμησης που ισχύουν στην περιοχή είναι 54,13 τ.μ. σε ορόφους.

2. Τα ειδικότερα στοιχεία του βαρυνομένου ακινήτου το οποίο βρίσκεται εντός περιοχής που καλύπτεται από το σύστημα αντικειμενικού προσδιορισμού της αξίας ακινήτων και η εκτίμηση της αξίας του γίνεται σύμφωνα με τις διατάξεις της παρ. 7 του άρθρου 21 του Ν. 2300/1995 είναι τα εξής:

α. Θέση ακινήτου: Νεκταρίου και Νέστωρος, Δήμος Κηφισιάς

β. Επιφάνεια ακινήτου: 3.751 τ.μ.

γ. Συντελεστής δόμησης: 0,60

δ. Ποσοστό επιτρεπόμενης κάλυψης οικοπέδου: 40%

ε. Αξία ανά τ.μ. γης: 41.055,00 δρχ.

στ. Συντελεστής εμπορικότητας: 1,00.

3. Τα ειδικότερα στοιχεία του ωφελουμένου ακινήτου το οποίο βρίσκεται εντός περιοχής που καλύπτεται από το σύστημα αντικειμενικού προσδιορισμού της αξίας ακινήτων και η εκτίμηση της αξίας του γίνεται σύμφωνα με τις διατάξεις της παρ. 7 του άρθρου 21 του Ν. 2300/1995 και στο οποίο υφίσταται κτίριο το οποίο έχει ανεγερθεί με την 170/24.10.1986 οικοδομική άδεια και την 808/20.7.1988 αναθεώρησή της και του οποίου οι όροι δόμησης αναφέρονται στο από 2.6.1995 θεωρημένο από τη Διεύθυνση Πολεοδομίας του Δήμου Αμαρουσίου της Νομαρχίας Ανατολικής Αττικής, τοπογραφικό διάγραμμα σε κλίμακα 1:500 είναι τα εξής:

α. Θέση ακινήτου: Βασιλίσσης Όλγας και Σουλίου, Ο.Τ. 102, Δήμος Αμαρουσίου.

β. Επιφάνεια ακινήτου: 748,50 τ.μ.

γ. Συντελεστής δόμησης: 0,60.

δ. Ποσοστό επιτρεπόμενης κάλυψης οικοπέδου: 40%. Υφιστάμενη κάλυψη σύμφωνα με την 170/1986 οικοδομική άδεια και την 808/1988 αναθεώρησης: 35,62%.

ε. Μέγιστο επιτρεπόμενο ύψος: 15,00 μ. σύμφωνα με το Ν. 1577/1985 (Γ.Ο.Κ. 1985).

στ. Συνολική επιτρεπόμενη επιφάνεια δόμησης: 748,50 x 0,60 = 449,07. Εγκριθείσα με 170/1986 οικοδομική άδεια και 808/1988 αναθεώρηση της 448,90 τ.μ. και πραγματοποιηθείσα 447,96 τ.μ.

ζ. Απόσταση (Δ): 4,50 μ. σύμφωνα με το Ν. 1577/1985 (ΓΟΚ 1985). Υφιστάμενη σύμφωνα με 170/1986 οικοδομική άδεια και την 808/1988 αναθεώρηση της 4,10 μ.

η. Χρήση: Κατοικία

θ. Αξία ανά τ.μ. γης: 33.858,00 δρχ.

ι. Συντελεστής εμπορικότητας: 1,00.

4. Τα ειδικότερα στοιχεία της πραγματοποίησης της μεταφοράς συντελεστή δόμησης είναι τα εξής:

Η συνολική δομήσιμη επιφάνεια η οποία εγκρίνεται να δομηθεί στο ωφελούμενο ακίνητο επιπλέον αυτής που επιτρέπεται σύμφωνα με τους όρους δόμησης που ισχύουν στην περιοχή είναι 54,13 τ.μ. σε ορόφους που κατανέμονται σε 5,75 τ.μ. στον Α' όροφο και 48,38 τ.μ. στο Β' όροφο και αντιστοιχεί σε 40,58 τ.μ. από ισόγειο από το περιγραφόμενο στην παράγραφο 1 βαρυνόμενο ακίνητο.

5. Τα ειδικότερα στοιχεία του ωφελουμένου ακινήτου μετά την έγκριση πραγματοποίησης μεταφοράς συντελεστή δόμησης είναι τα εξής:

α. Θέση ακινήτου: Βασιλίσσης Σοφίας και Σουλίου, Ο.Τ. 102, Δήμος Αμαρουσίου.

β. Επιφάνεια ακινήτου: 748,50 τ.μ.

γ. Συντελεστής δόμησης: 0,6723.

δ. Ποσοστό επιτρεπόμενης κάλυψης οικοπέδου: 35,62%.

ε. Μέγιστο επιτρεπόμενο ύψος: 11,10 μ.

στ. Συνολική δομήσιμη επιφάνεια: 503,02 τ.μ. ήτοι 447,96 τ.μ. υφιστάμενη + 1,11 τ.μ. σύμφωνα με τους όρους δόμησης περιοχής + 54,13 τ.μ. με μεταφοράς συντελεστή δόμησης.

ζ. Τηρούμενη απόσταση (Δ): 4,10 μ. που υφίσταται σύμφωνα με την 170/1986 οικοδομική άδεια και την 808/1988 αναθεώρησή της.

η. Χρήση: Κατοικία

θ. Θέσεις στάθμευσης: Απαιτούνται 2 θέσεις που εξασφαλίζονται στο υπόγειο.

ι. Η ανέγερση του κτιρίου στο ωφελούμενο ακίνητο πρέπει να γίνει σύμφωνα με το διάγραμμα κάλυψης σε κλίμακα 1:50 που θεωρήθηκε από τον Προϊστάμενο της Διεύθυνσης Τοπογραφικών Εφαρμογών με την 38327/1995 πράξη του και που αντίτυπό του σε φωτοσμίκρυνση δημοσιεύεται με την παρούσα απόφαση.

6. Πριν από την χορήγηση της οικοδομικής άδειας στο ωφελούμενο ακίνητο πρέπει:

α. Να προσκομισθούν στην αρμόδια περιφερειακή υπηρεσία από τους ενδιαφερόμενους πιστοποιητικά από τα αρμόδια υποθηκοφυλακεία ότι η παρούσα απόφαση σημειώθηκε στο περιθώριο των οικείων μερίδων του βαρυνομένου και του ωφελουμένου ακινήτου και βεβαίωση της αρμόδιας κεντρικής υπηρεσίας ότι ακυρώθηκε ο 5160 ονομαστικής τίτλος δικαιώματος μεταφοράς συντελεστή δόμησης.

β. Να διαπιστωθεί από την αρμόδια περιφερειακή υπηρεσία ότι η παρούσα απόφαση καταχωρήθηκε στο βιβλίο που τηρείται για τον Δήμο Αμαρουσίου σύμφωνα με την παράγραφο 7 της 32913/10.5.1995 απόφασης του Υπουργού Περιβάλλοντος, Χωροταξίας και Δημοσίων Έργων (Δ' 341/18.5.1995).

γ. Να ελεγχθεί από την αρμόδια περιφερειακή υπηρεσία ότι η πραγματοποίηση μεταφοράς συντελεστή δόμησης που εγκρίνεται με την παρούσα απόφαση είναι εντός των ορίων του 10% του συνόλου των δομησίμων επιφανειών που προκύπτει κατά προσέγγιση από την εφαρμογή των ισχυόντων συντελεστών δόμησης εντός του ρυμοτομικού σχεδίου του Δήμου Αμαρουσίου.

Άρθρο 2

1. Ακυρώνεται ο 5160/26.3.1993 ονομαστικός τίτλος δικαιώματος μεταφοράς συντελεστή δόμησης για το τμήμα των 40,58 τ.μ. από ισόγειο.

2. Εγκρίνεται για το υπόλοιπο τμήμα των 6,67 τ.μ. από ισόγειο που δεν χρησιμοποιήθηκε από τον τίτλο 5160 η χορήγηση νέου τίτλου στο όνομα των δικαιούχων Θάλειας Σωτηριάδου του Σωτηρίου και Θεμιστοκλή Σωτηριάδη του Σωτηρίου.

Άρθρο 3

Η ισχύς της παρούσας απόφασης αρχίζει από την δημοσίευσή της στην Εφημερίδα της Κυβερνήσεως.

Η απόφαση αυτή να δημοσιευθεί στην Εφημερίδα της Κυβερνήσεως.

Αθήνα, 16 Οκτωβρίου 1995

Ο ΥΠΟΥΡΓΟΣ

ΚΩΣΤΑΣ ΛΑΛΙΩΤΗΣ

ΟΔΟΣ ΑΘΗΝΑΣ
ΟΤ 112
ΟΤ 102
ΟΤ 2
ΟΤ 3 ΑΝΑΦ
ΟΤ 8 ΑΝΑΦ
3Α
2Α
ΟΔΟΣ ΒΑΣ. ΟΛΓΑΣ 10.00Μ
ΟΔΟΣ ΘΡΑΚΗΣ
ΑΠΟΣΠΑΣΜΑ ΕΓΣ ΚΛΙΜ. 1:1000
ΘΕΩΡΗΘΗΚΕ
ΠΕΡΙΒΑΛΛΟΝΤΟΣ ... & ΔΗΜ. ΕΡΓΩΝ
Γ. 34315/95 απόφαση
περί "Έγκριση πραγματοποίησης ΜΣΔ σε ακίνητο εντός του εγκεκρ. σχεδίου του Δ. Αμαρουσίου (Ν. Αττικής) οδ. Β. Όλγας & Σαμίου, ΟΤ 102."
16 Οκτωβρίου 1995
Δ/ντής
ΓΕΩΡ. ΑΠΟΣΤΟΛΑΤΟΣ
Αρ. Φ. 306Α/95
Σχ. 2

ΥΠΟΥΡΓΕΙΟ
ΠΕΡΙΒΑΛΛΟΝΤΟΣ ΧΩΡΟΤΑΞΙΑΣ & ΔΗΜΟΣΙΩΝ ΕΡΓΩΝ

ΟΡΟΙ ΔΟΜΗΣΗΣ

ΘΕΣΗ: ΣΚΦΗΣΙΑ Ο.Τ. 102

Φ.Ε.Κ.	7315/77	ΠΥΘ 23/8/77	Φ.Ε.Κ. 515/74
ΕΜΒΑΔΟΝ	2000 m²	400 m²	80 m²
ΠΡΟΣ.	30 m	15 m	4 m
ΒΑΘΟΣ	40 m	18 m	6 m

ΚΑΛΥΨΗ 40% του Βδ'

ΟΡΟΦΟΙ ΚΑΤΑ ΤΟΝ Βδ'

Σ.Δ. = 0.6

ΠΡΑΣΙΑ 5.00 m

ΧΑΡΑΚΤΗΡΙΣΜΟΣ Ρ.Γ./Ο.Γ.

α) Η Ρ.Γ. ΑΒ + ΑΔ είναι διαμορφωμένες και ανήκουν των ΑΒΕ + ΑΔΖ σύμφωνα με Τ.Ε. 1069/61

β) Οι Οικ. Γραμμές είναι παράλληλες προς τις Ρ.Γ. και σε απόσταση 5.00 m από κάθε πλευρά.

ΕΜΒΑΔΟΝ ΟΙΚΟΠΕΔΟΥ

Ε = (ΑΒΓΖΔΑ) = (ΑΒΔ) + (ΔΒΓ) = ...

394.26 + 421.20 = 748,46 m²

ΠΡΟΣΔΙΟΡΙΣΜΟΣ ΑΦΕΤΗΡΙΑΣ ΥΨΟΥΣ

Ο υπογεγραμμένος Αποστολος Χαρδαλιας ...

ΒΕΒΑΙΩΣΗ

ΕΡΓΟΔΟΤΗΣ: ΑΠΟΣΤΟΛΟΣ + ΕΥΤΥΧΙΑ ΧΑΡΔΑΛΙΑΣ

ΕΡΓΟ: ΠΡΟΣΘΗΚΗ ΚΑΘ'ΥΨΟΣ σε διώροφο οικοδομή με υπόγειο

ΘΕΣΗ ΕΡΓΟΥ: επί των οδών βασ. Όλγας + Σουλίου Μαρούσι Ο.Τ.: 102

ΜΕΛΕΤΗΤΗΣ: ΓΙΑΝΝΗΣ ΧΑΛΚΙΑΣ ΑΡΧΙΤΕΚΤΩΝ

ΑΡΙΘΜΟΣ ΣΧΕΔΙΟΥ: Α1

ΘΕΜΑ ΣΧΕΔΙΟΥ: τοπογραφικό

ΚΛΙΜΑΚΑ: 1:500

ΥΠΟΓΡΑΦΗ-ΣΦΡΑΓΙΔΑ:

ΑΘΗΝΑ: ΦΕΒΡΟΥΑΡΙΟΣ 1993


ΥΠΟΥΡΓΕΙΟ
ΠΕΡΙΒΑΛΛΟΝΤΟΣ ΧΩΡΟΤΑΞΙΑΣ & ΔΗΜ. ΕΡΓΩΝ


Θεωρήθηκε ... Γ. 34319/9... "Έγκριση πραγματοποίησης ΜΣΑ ... του Δ. Αμαρουσίου (Ν. Αττικής) ... Ο.Τ. 102."


Αθήνα 16 Οκτωβρίου 1995

Αρ. Φ 306Α/95
Σχ. 2

ΟΔΟΣ ΦΡΑΚΟΣ
ΟΔΟΣ ΑΘΗΝΑΣ
Ο.Τ. 102

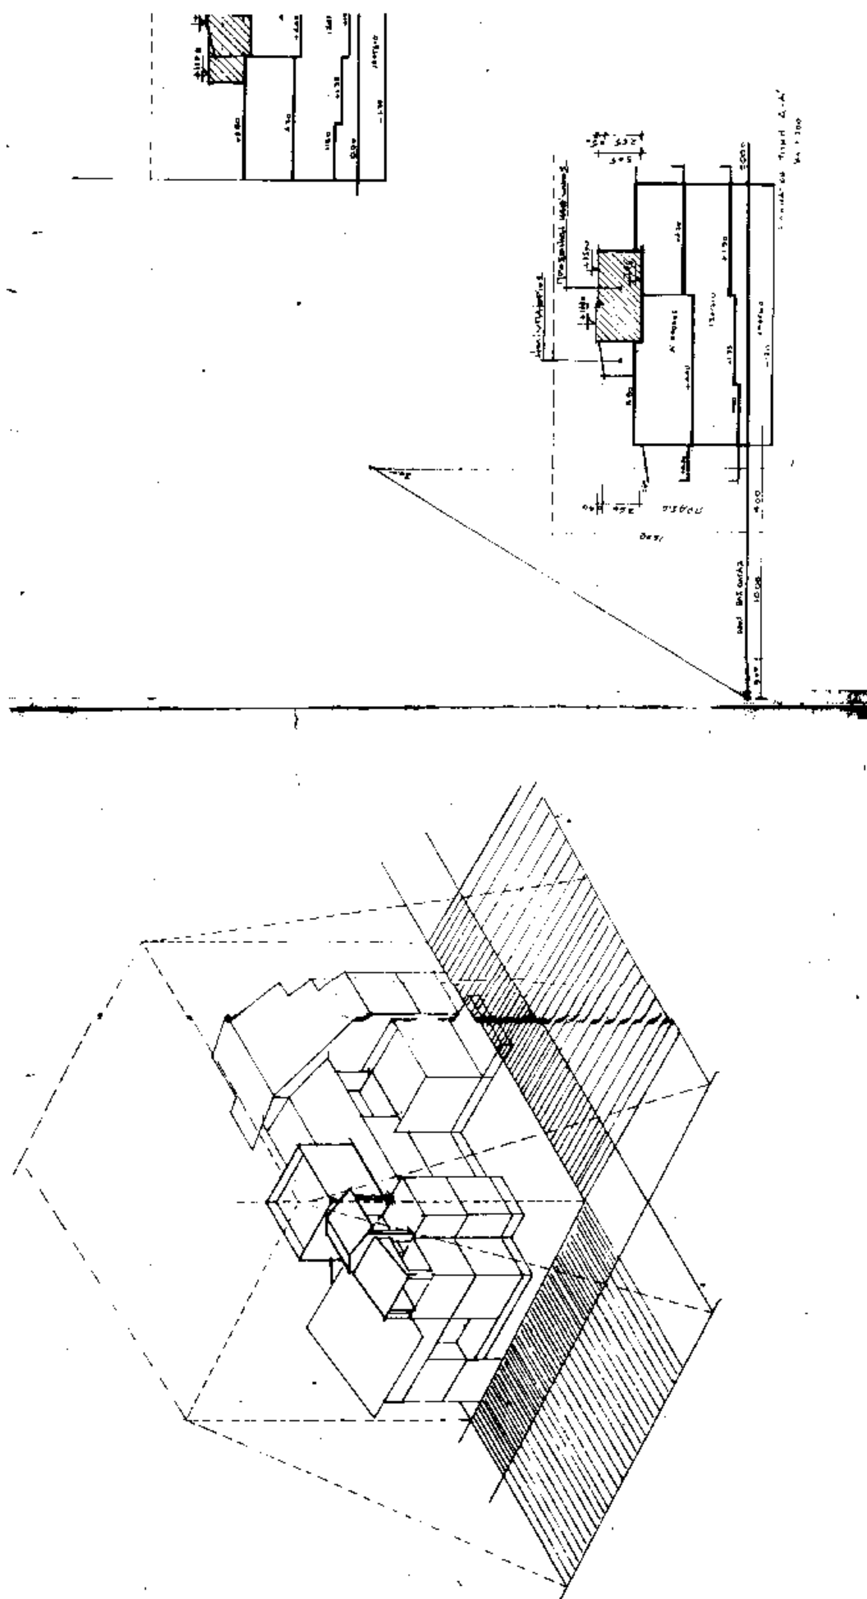

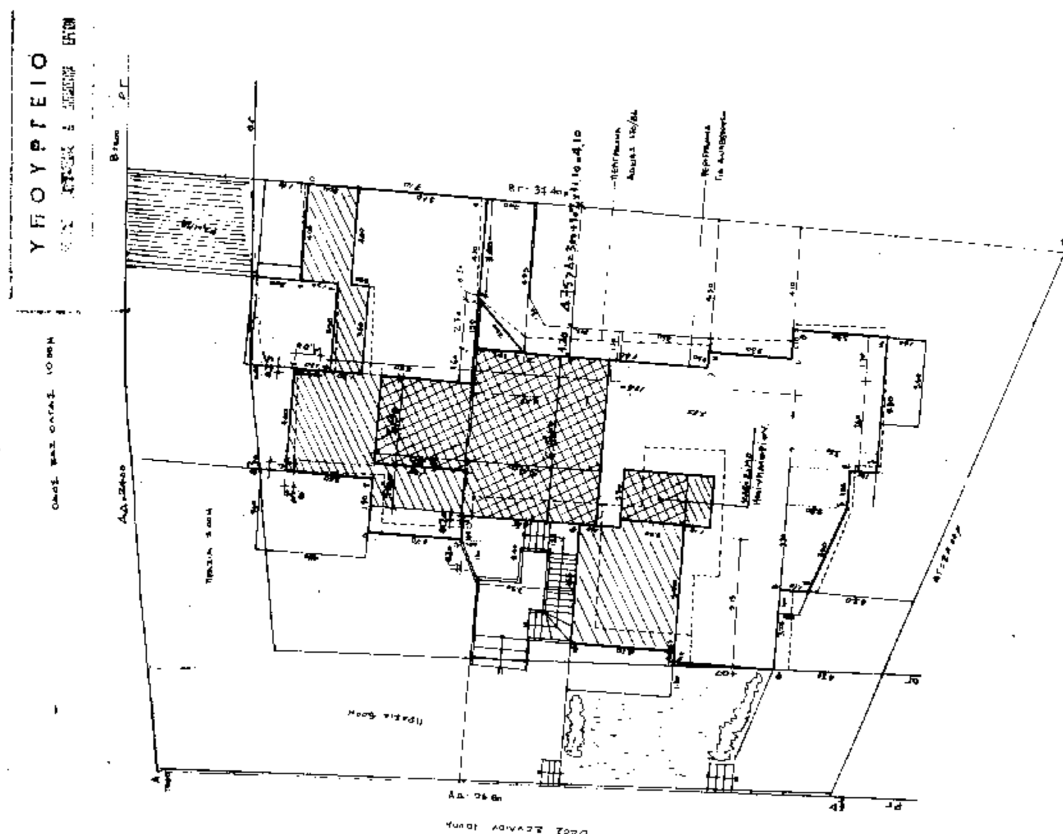
ΥΠΟΥΡΓΕΙΟ

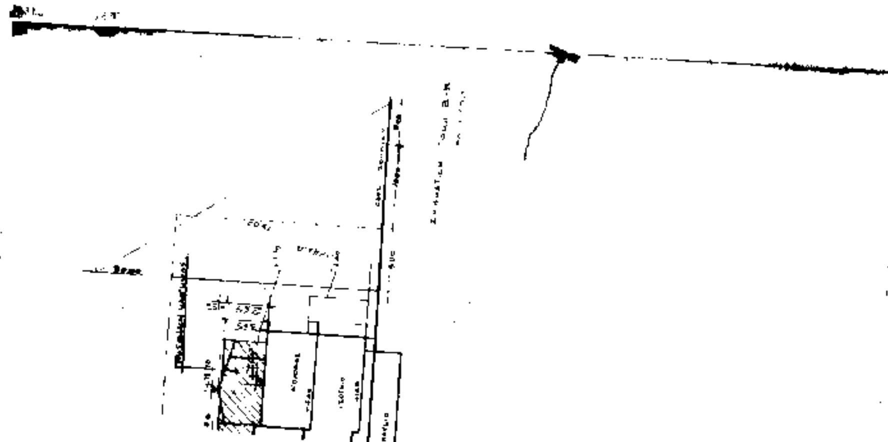

ΕΡΓΟΔΟΤΗΣ: ΕΥΤΥΧΙΑ-ΑΠΟΣΤΟΛΟΣ ΧΑΡΔΑΛΙΑΣ

ΕΡΓΟ: προσθηκη καθ υψος σε διοροφο οικοδομη με υπογειο

ΘΕΣΗ ΕΡΓΟΥ: επι των οδων βασ. ολγας + σουλιου μαρουσι ο.τ.102

ΜΕΛΕΤΗΤΗΣ: ΓΙΑΝΝΗΣ ΧΑΛΚΙΑΣ ΑΡΧΙΤΕΚΤΩΝ

ΘΕΜΑ ΣΧΕΔΙΟΥ: διαγραμμα καλυψης διαμ/ση χωρου

ΚΛΙΜΑΚΑ: 1:50

ΦΕΒΡΟΥΑΡΙΟΣ